



2000

UNUTRAŠNJE PROČELJE SJEVEROZAPADNOG DIJELA SKLOPA (A-A)

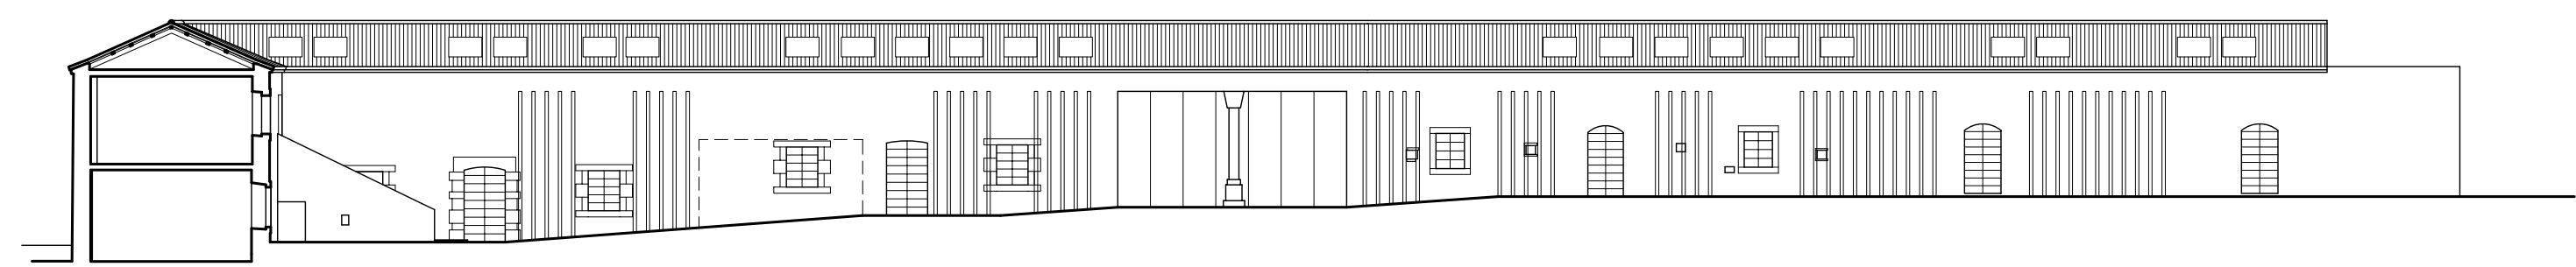

1000

VANJSKO PROČELJE SJEVEROZAPADNOG DIJELA SKLOPA (B-B)

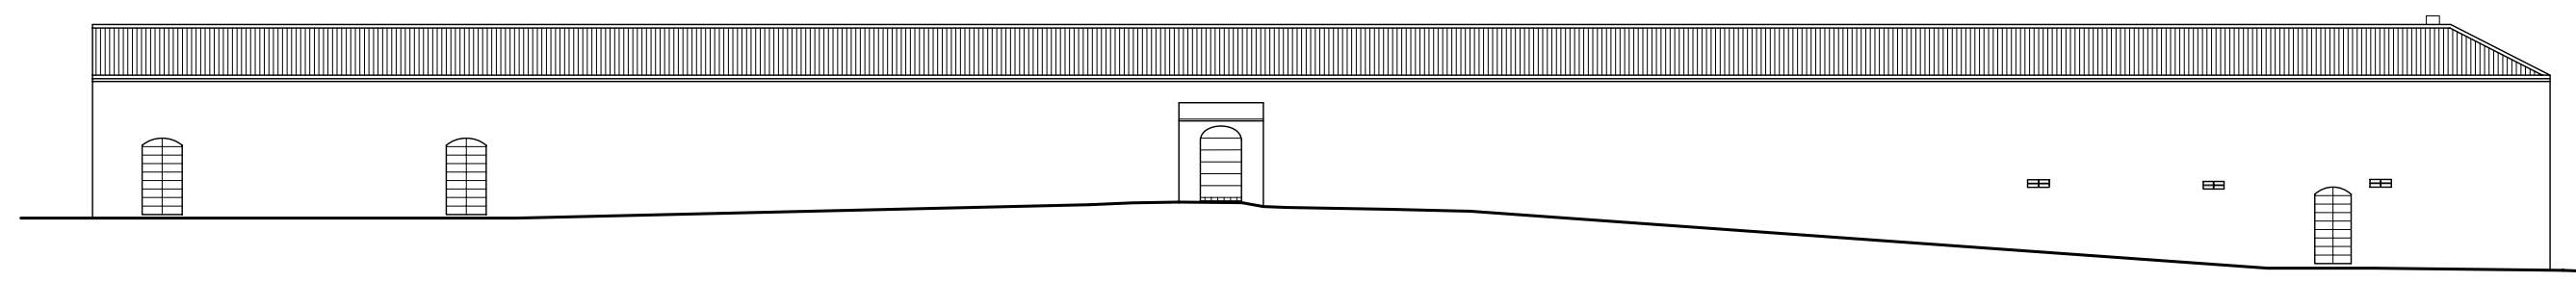


200

0

200




UZDUŽNI PRESJEK (1-1)

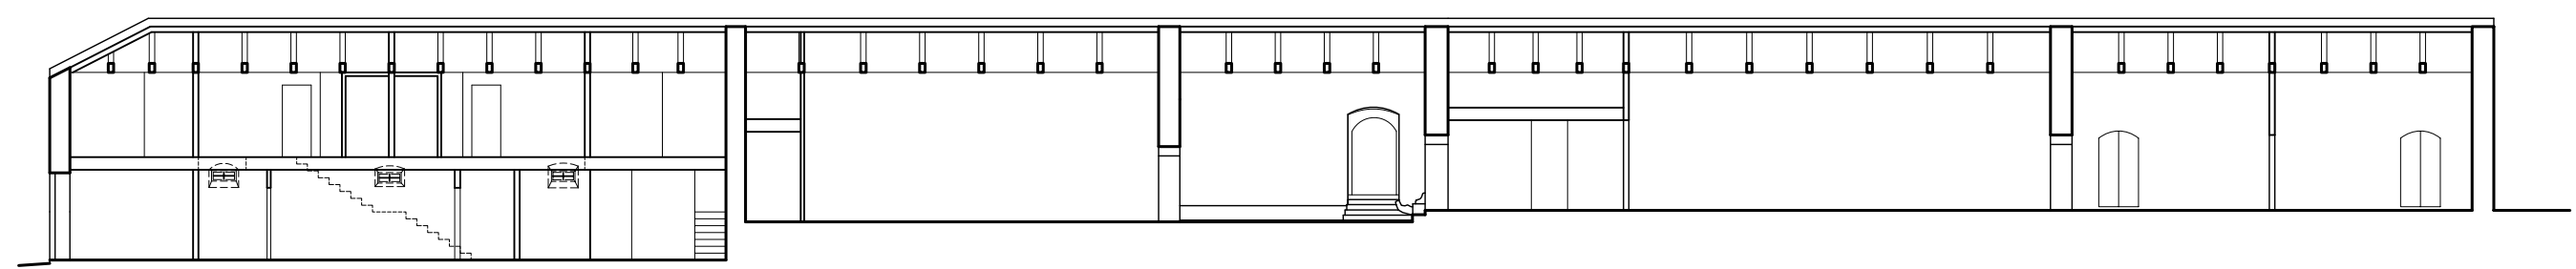

1000

2000

POPREČNI PRESJEK (2-2)

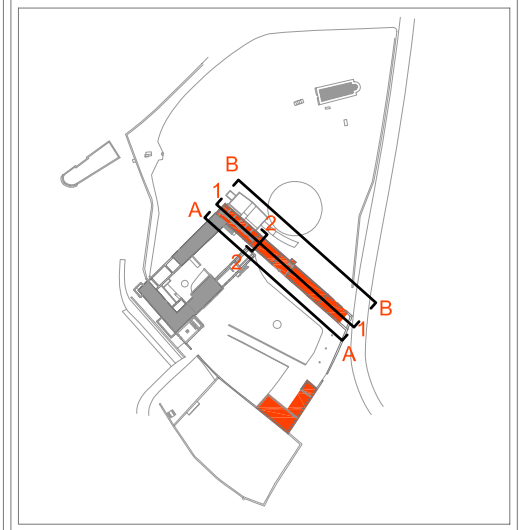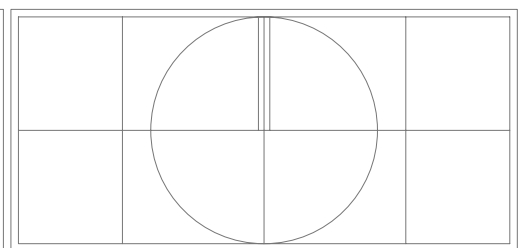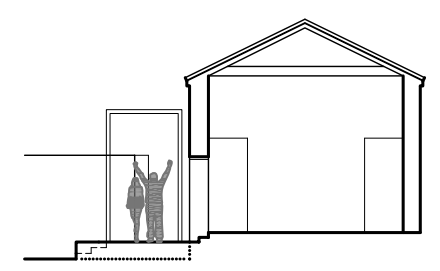

SVEUČILIŠTE U ZAGREBU
 ARHITEKTONSKI FAKULTET
 HR - 10000 ZAGREB, KAČIČEVA 26

građevina	Kula Stojana Jankovića
adresa	Islam Grčki
k.o., k.ž.	Islam Grčki, 35 i 39
faza	idejno rješenje
sadržaj	idejno rješenje - varijanta 1 pročelja, presjeci 1-1, 2-2
autor	mr.sc. Alan Braun, dipl.ing.arh.
suradnik	Mladen Cvitanović, dipl.ing.arh.
mjerilo	1:200
list	7
datum	svibanj, 2013.

4000 3000 2000 1000 200 0 200 1000 2000 3000 4000