


Plan centralnog dijela kompleksa Kula Jankovića u Islamu Grčkom

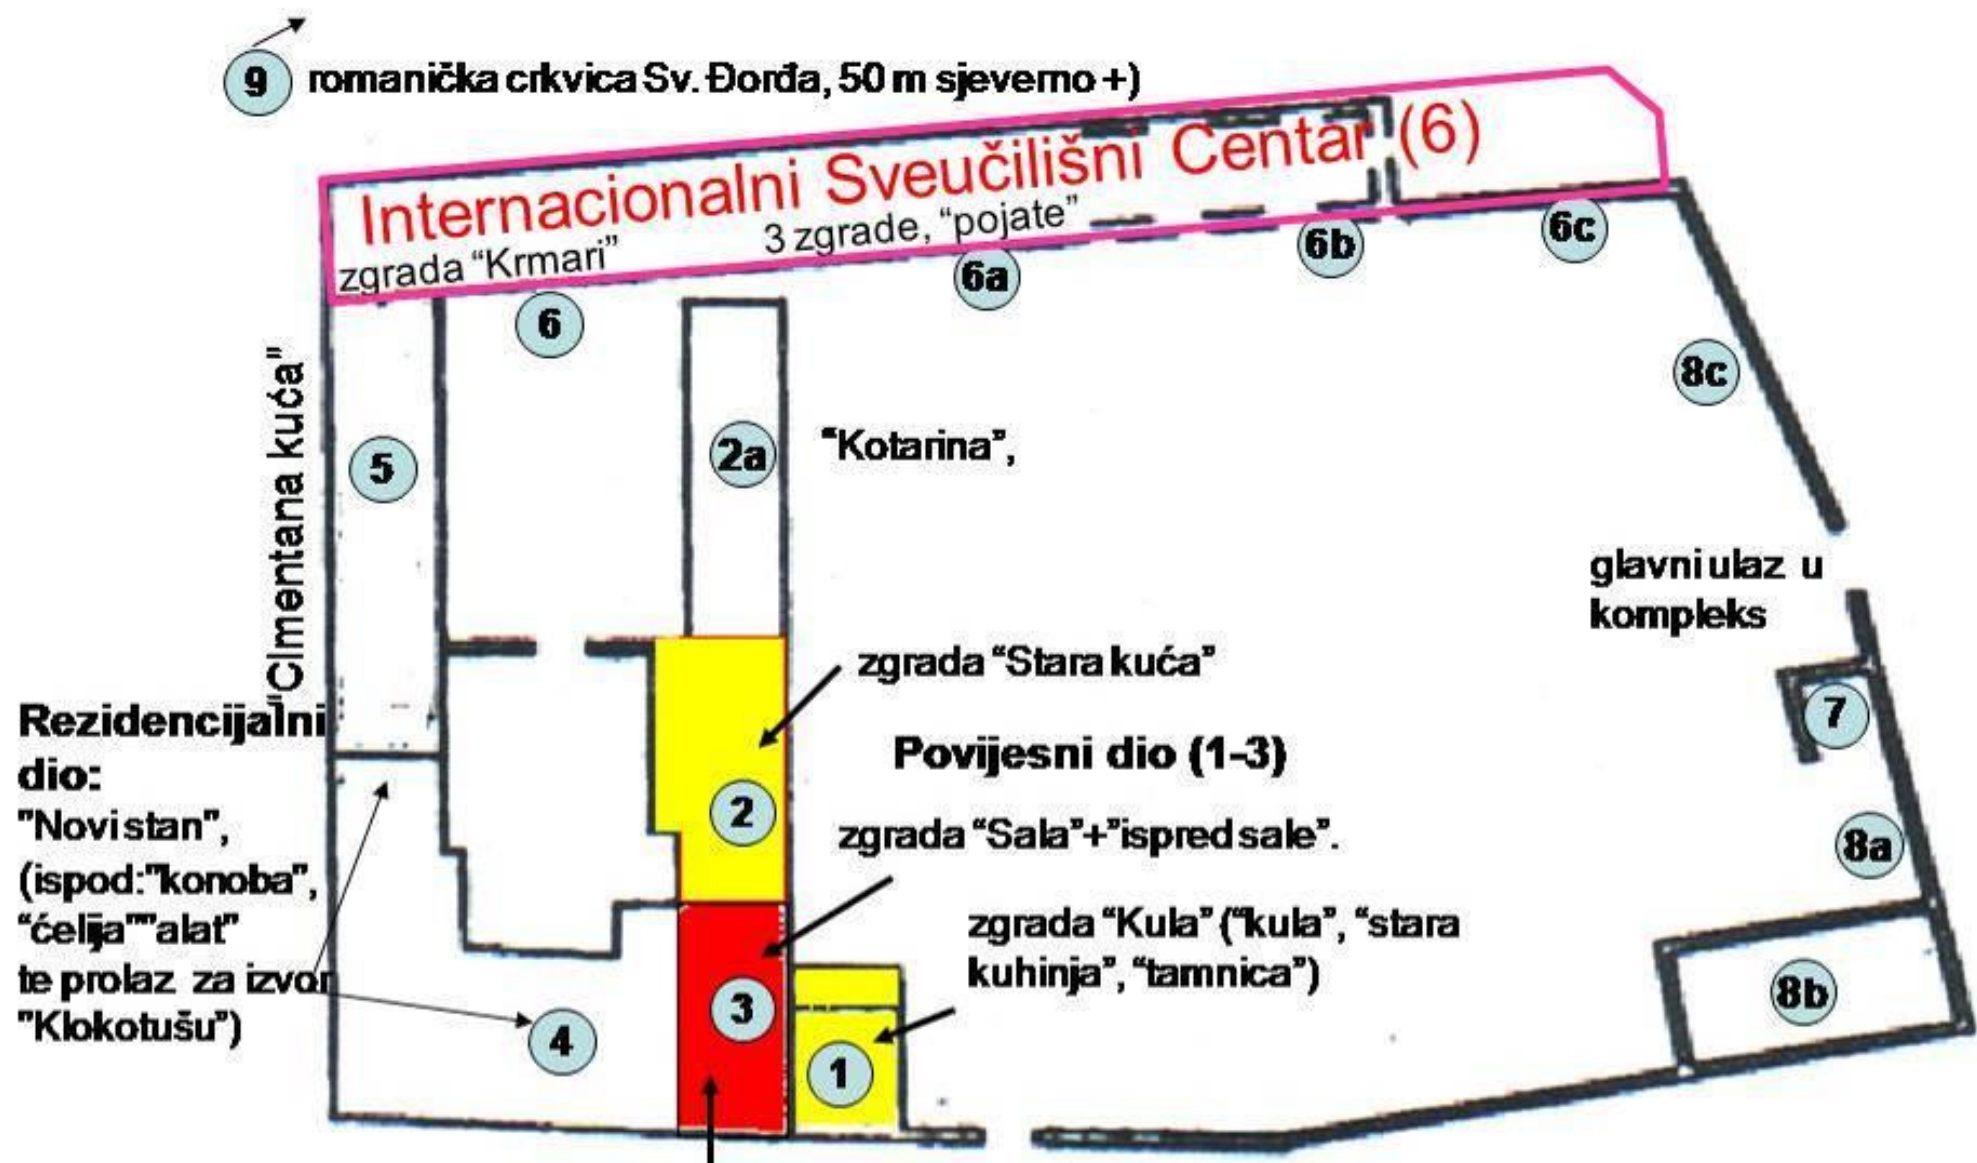

Prostori planirani za za Muzejske postave (1-3, 7)

Međunarodni sveučilišni centar (6, 8a, 8b), i rezidencijalni dio (4-5)