

DRVORED

NOVA STAZA

POSTOJEĆA STAZA

SKULPTURA

BAZEN "PEŠKIJERA"

IZVOR "KLOKOTUŠA"

POTPORNI ZID

POSTOJEĆE STEPENICE

RUŽIČNJAK

NOVA STAZA

PERGOLA

POSTOJEĆA STAZA

SKULPTURA

KONSTRUKCIJA ZA PENJAČICE

RUŽIČNJAK

IZLOŽBENI PROSTOR (privremeni)

PERGOLA

POSTOJEĆA STAZA

VOĆKE - SADNJA U "PALMETE"

SKULPTURA

POSTOJEĆA STAZA


POSTOJEĆI POTPORNI ZID

TERASA RESTORANA MSC-a

POVRTNJAK

AMYGDALUS PRUNUS (BAJAMI)

VINOGRAD

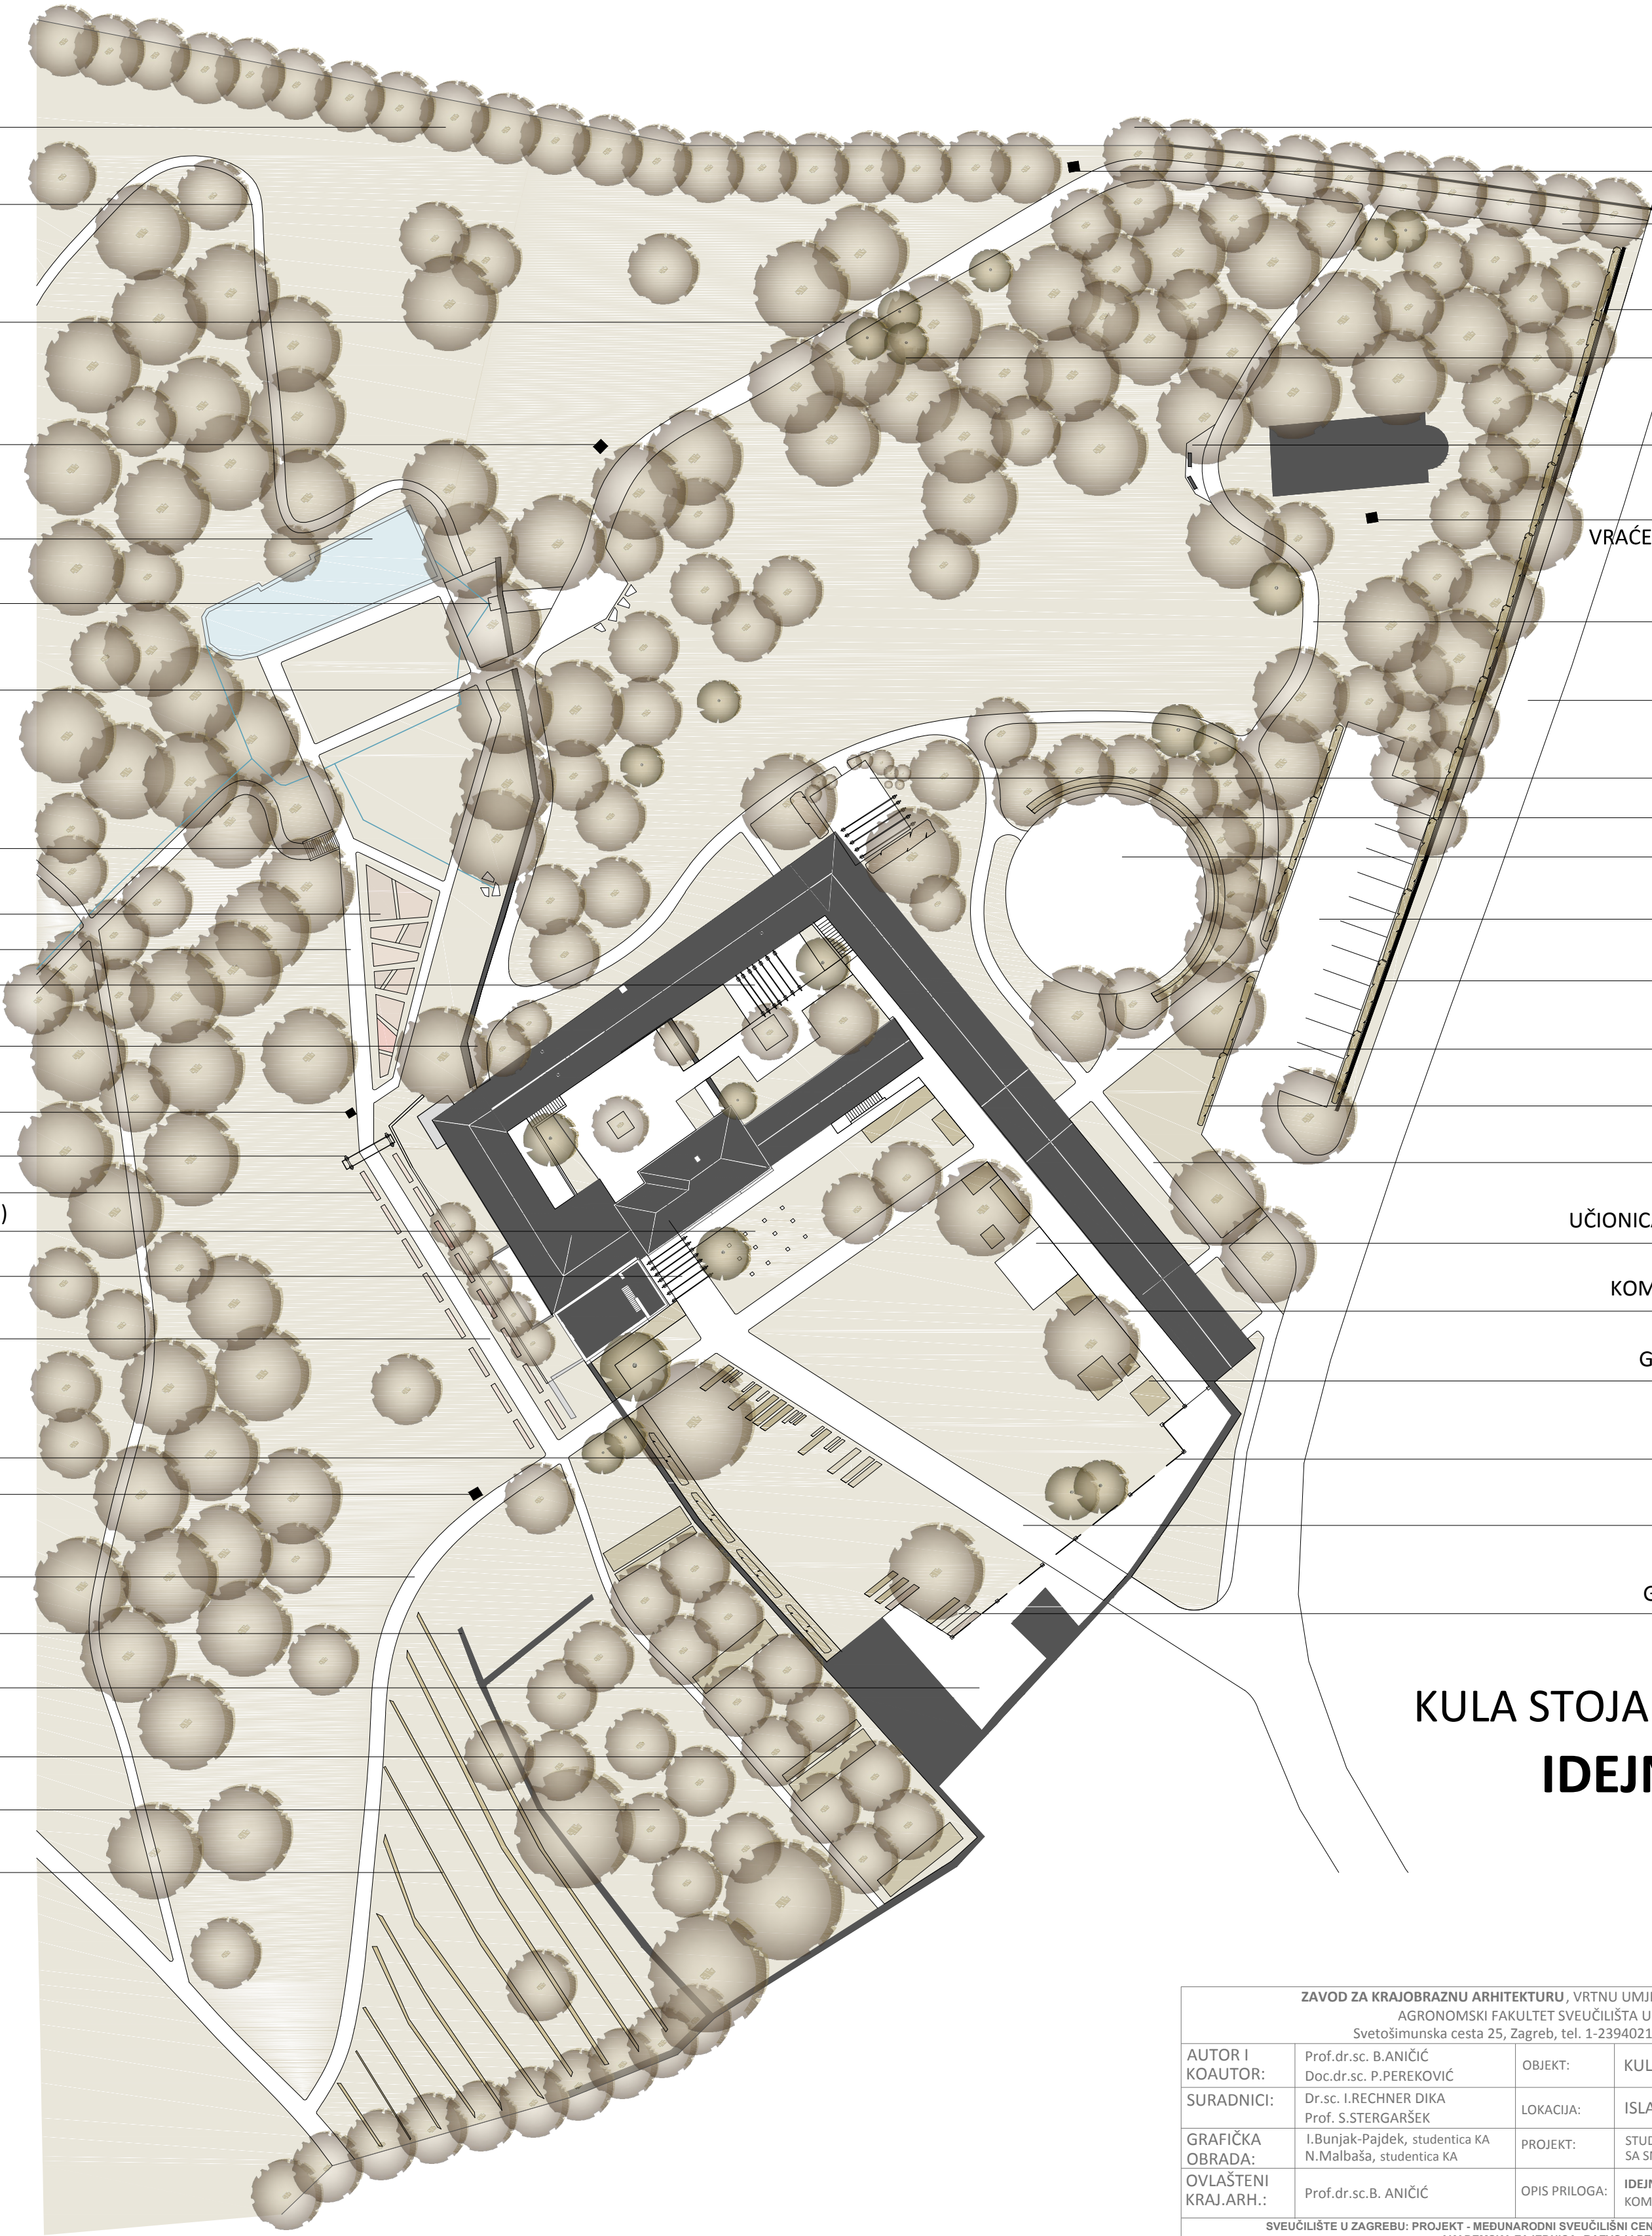

DRVORED

SKULPTURA

POSTOJEĆA STAZA

POTPORNI ZID

CRNOGORICA

ODMORIŠTE S KLUPOM

GROBLJE

VRAĆENA SKULPTURA "TURSKI GROB"

NOVA STAZA

PRISTUPNA CESTA

BORAVIŠNI PROSTOR

TRIBINE

GUVNO

PARKIRALIŠTE

POTPORNI ZID

NOVE STAZE

ŽIVICA

NOVA STAZA (ulazi MSC)

UČIONICA NA OTVORENOM (boravište)

KOMUNIKACIJSKI PROSTOR MSC-a

GREDICE-MEDITERANSKO BILJE

NADSTREŠNICA

GLAVNI PRISTUPNI PUT

GREDICE-MEDITERANSKO BILJE

KULA STOJANA JANKOVIĆA

IDEJNO RJEŠENJE



M 1:500

ZAVOD ZA KRAJOBRAZNU ARHITEKTURU, VRTNU UMJETNOST I UKRASNO BILJE, AGRONOMSKI FAKULTET SVEUČILIŠTA U ZAGREBU Svetošimunska cesta 25, Zagreb, tel. 1-2394021, fax. 1-239-4073				
AUTOR I KOAUTOR:	Prof.dr.sc. B.ANIČIĆ Doc.dr.sc. P.PEREKOVIĆ	OBJEKT:	KULA STOJANA JANKOVIĆA	
SURADNICI:	Dr.sc. I.RECHNER DIKA Prof. S.STERGARŠEK	LOKACIJA:	ISLAM GRČKI, RAVNI KOTARI	Godina: 2013.
GRAFIČKA OBRADA:	I.Bunjak-Pajdek, studentica KA N.Malbaša, studentica KA	PROJEKT:	STUDIJA VANJSKO G PROSTORA KULE I MSC-a SA SMJERNICAMA ZA UREĐENJE	Mjerilo: 1 : 500
OVLAŠTENI KRAJ.ARH.:	Prof.dr.sc.B. ANIČIĆ	OPIS PRILOGA:	IDEJNO RJEŠENJE- UŽI OTVORENI PROSTOR UZ KOMPLEKS KULE JANKOVIĆA I MSC	Gr.prilog: 9.3
SVEUČILIŠTE U ZAGREBU: PROJEKT - MEĐUNARODNI SVEUČILIŠNI CENTAR U ISLAMU GRČKOM I MEDITERANSKA AKADEMSKA ZAJEDNICA: RAZVOJ I PERSPEKTIVE				